Cafe Area img

会議室壁面 img

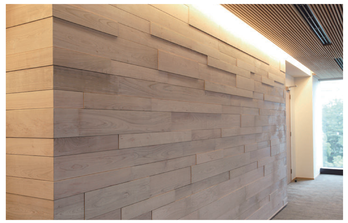

会議室壁面 img ※予算次第でガラス張り

会議室スライド式の壁 img

全体MTGやランチ会用に会議室01と02を
合体出来るようにします。

コーダー用ホワイトボード

壁面貼り付けホワイトボード

新ロゴ看板（行灯でも可） img

※新ロゴが完成したら行灯を設置いたします。

NEW OFFICE（35名分の席）

今回のリノベで天井吊るしのスピーカー設置致します。

←コンセント　←柱　←植物　←椅子

←カウンターチェアー　←エアコン位置　←窓

※図面は10分の1サイズ　←ビジネスフォン　←子機　←配線のみ

←埋め込みスピーカー

天井スピーカー
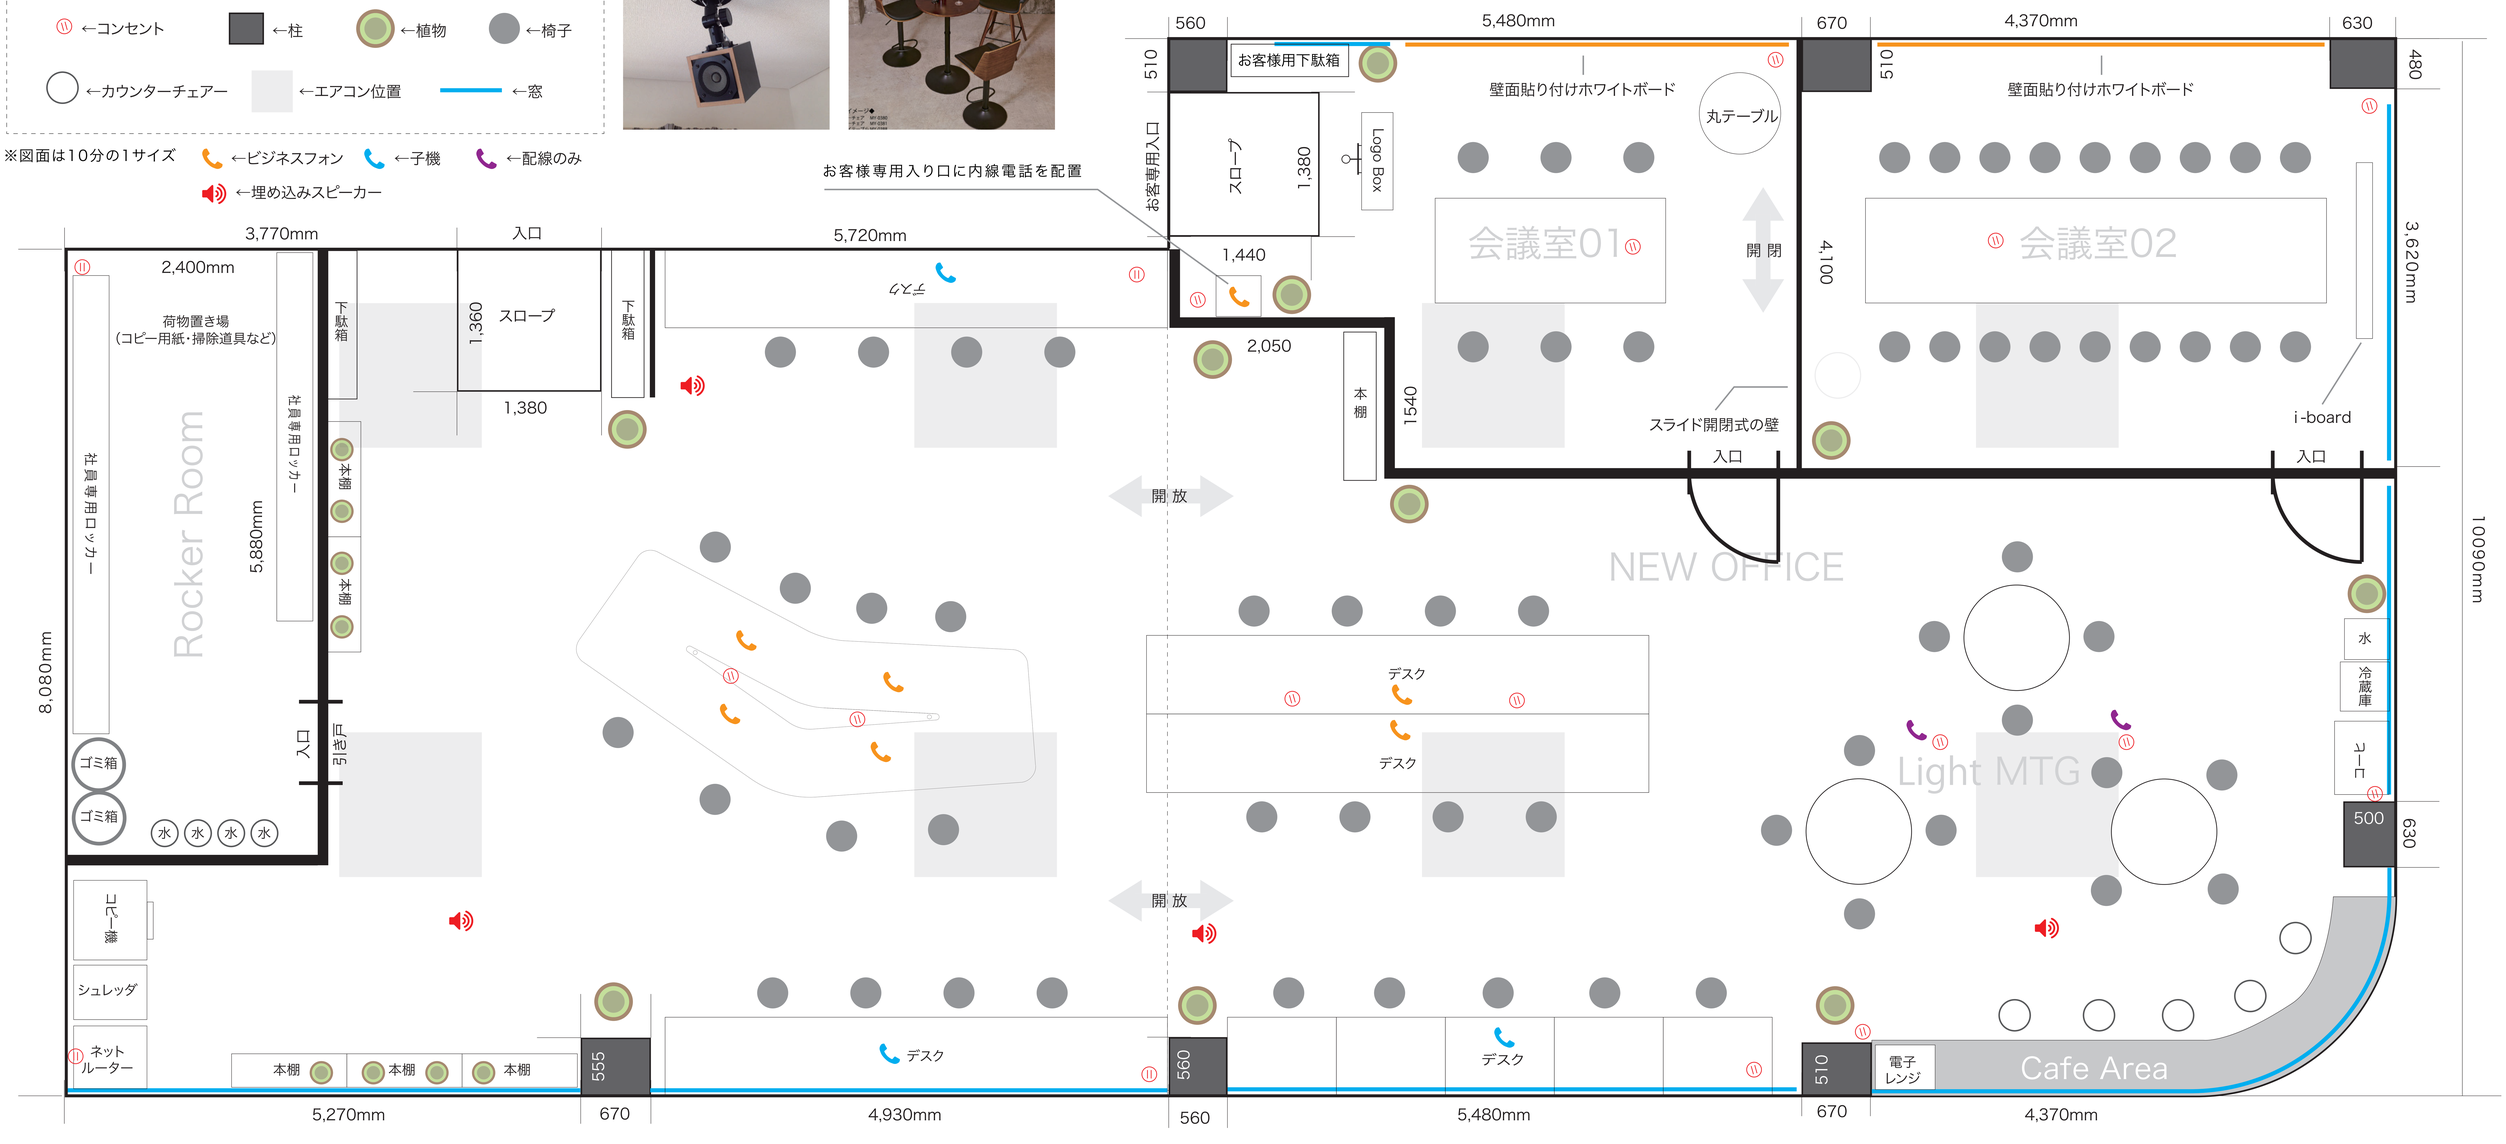
カウンターチェアー